


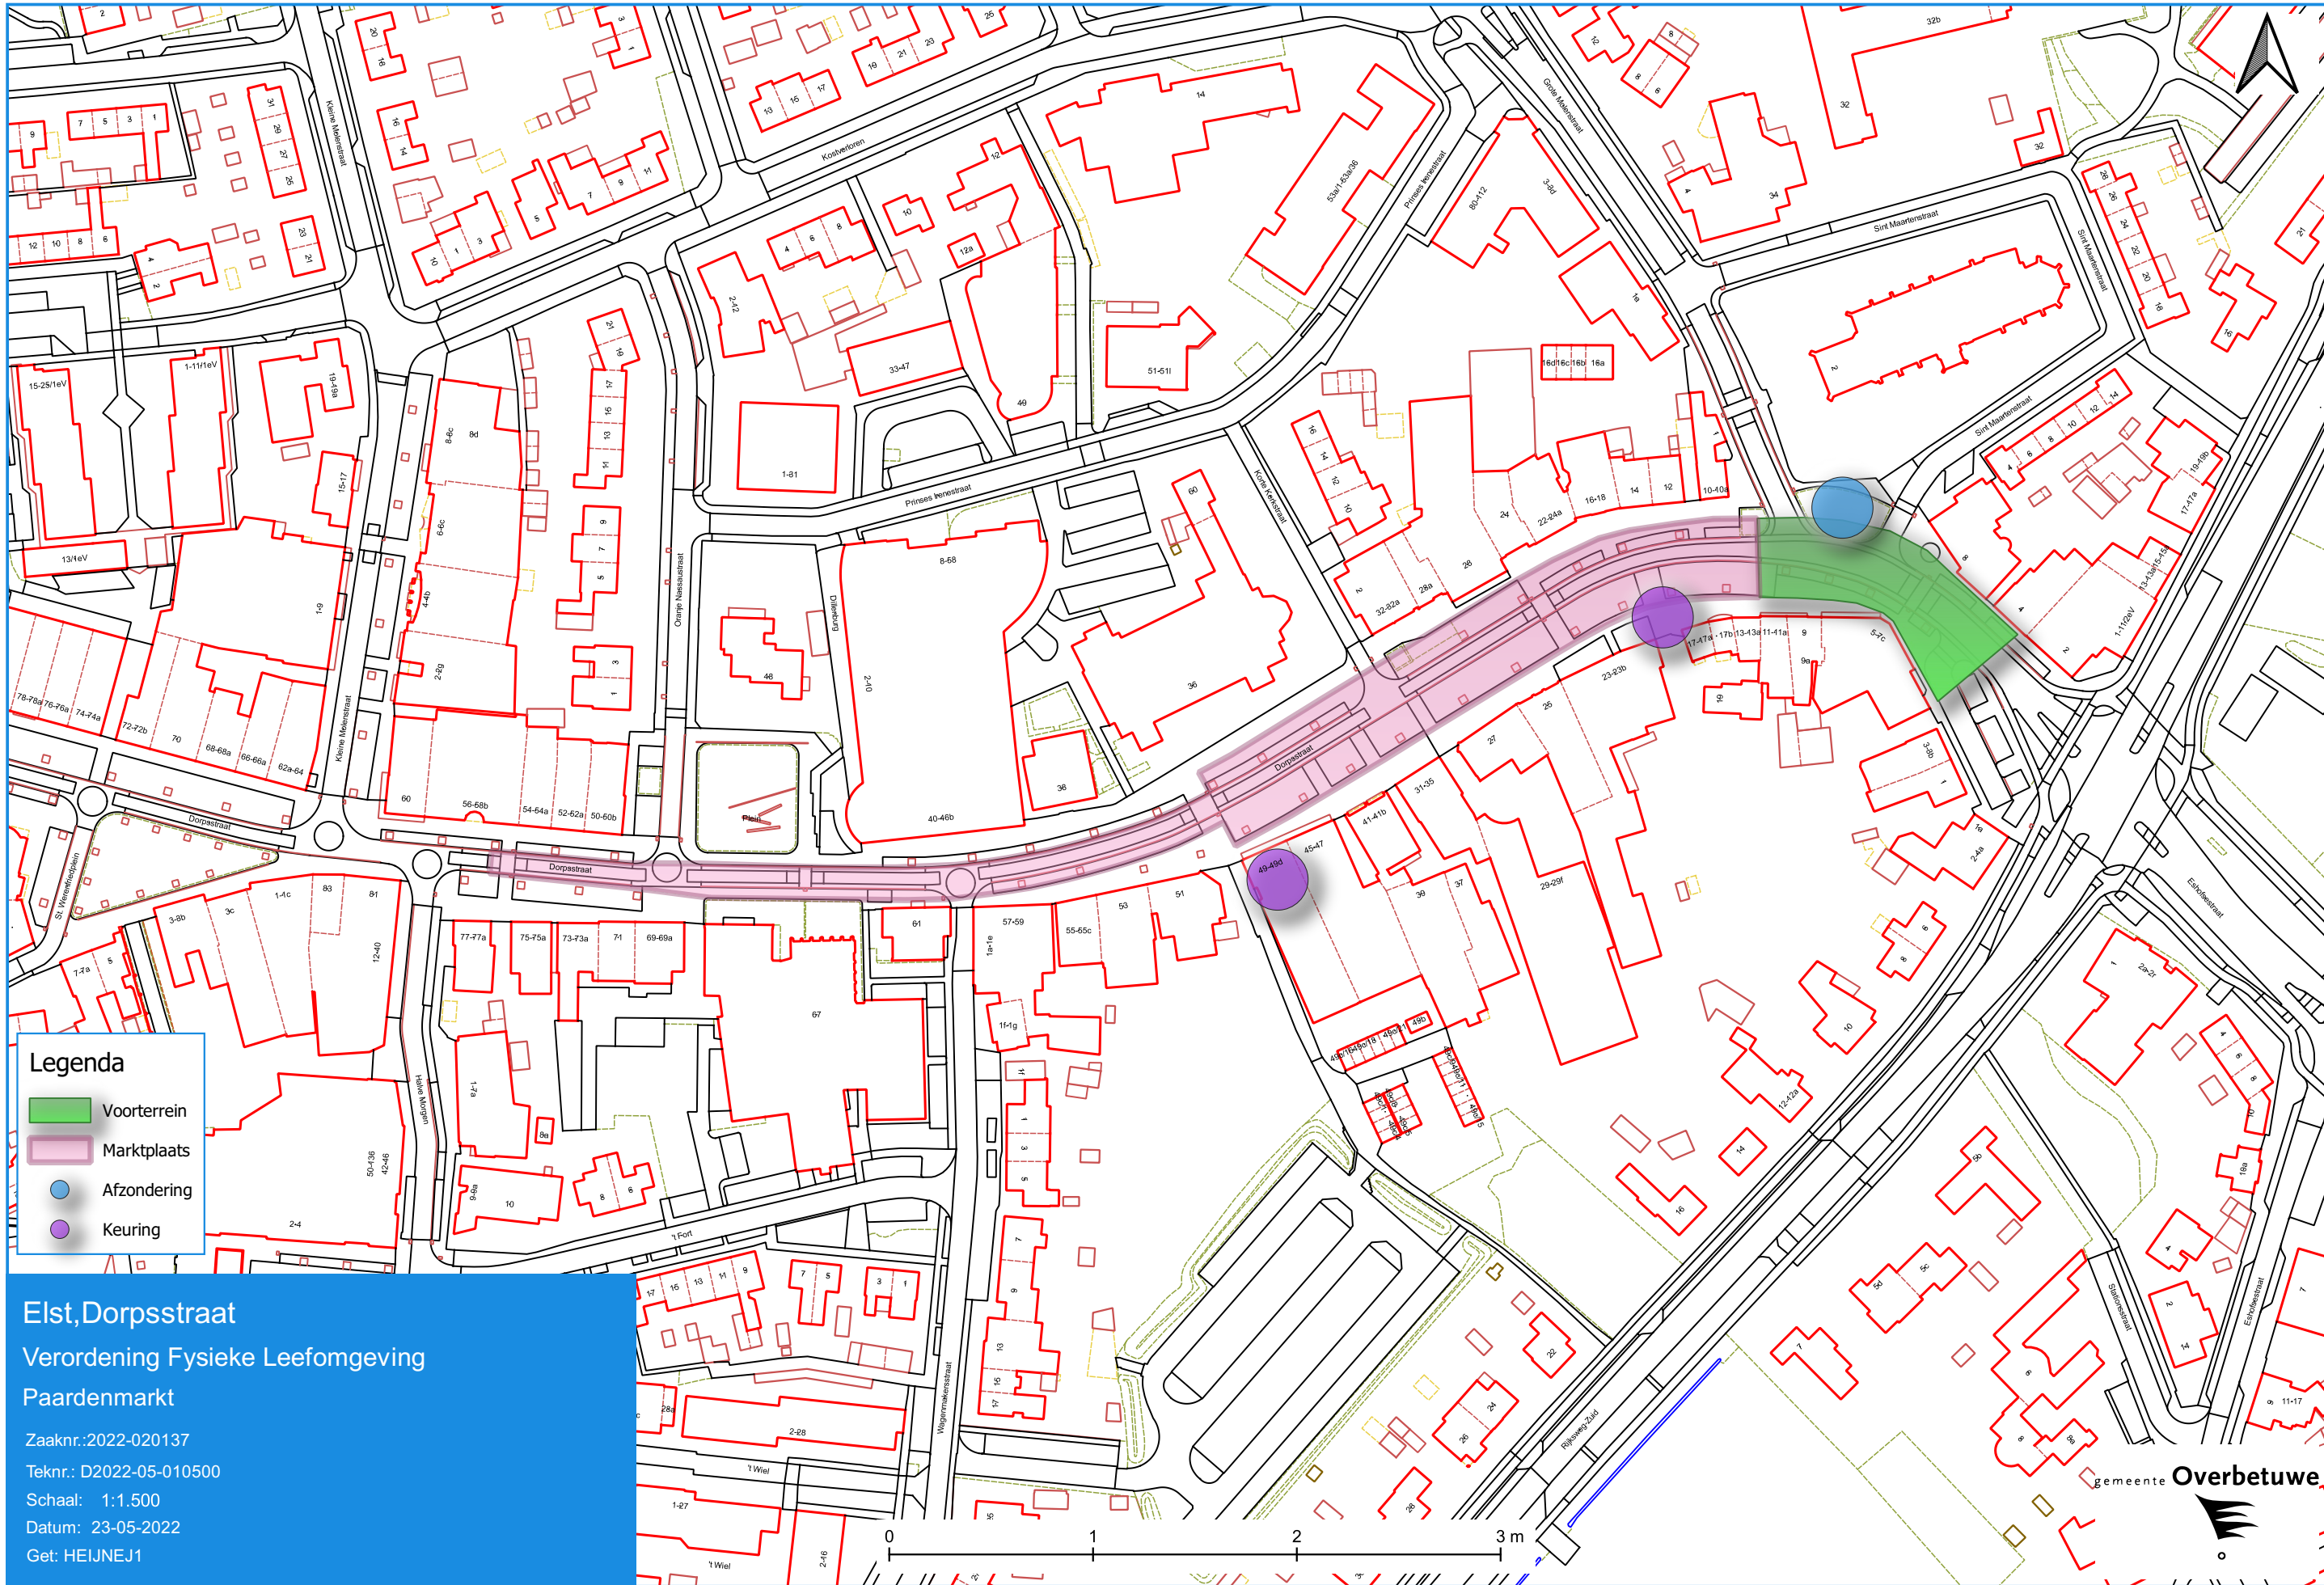

Legenda

- Voorterrein
- Marktplaats
- Afsondering
- Keuring

Elst, Dorpsstraat
Verordening Fysieke Leefomgeving
Paardenmarkt

Zaaknr.: 2022-020137
Teknr.: D2022-05-010500
Schaal: 1:1.500
Datum: 23-05-2022
Get: HEIJNEJ1