



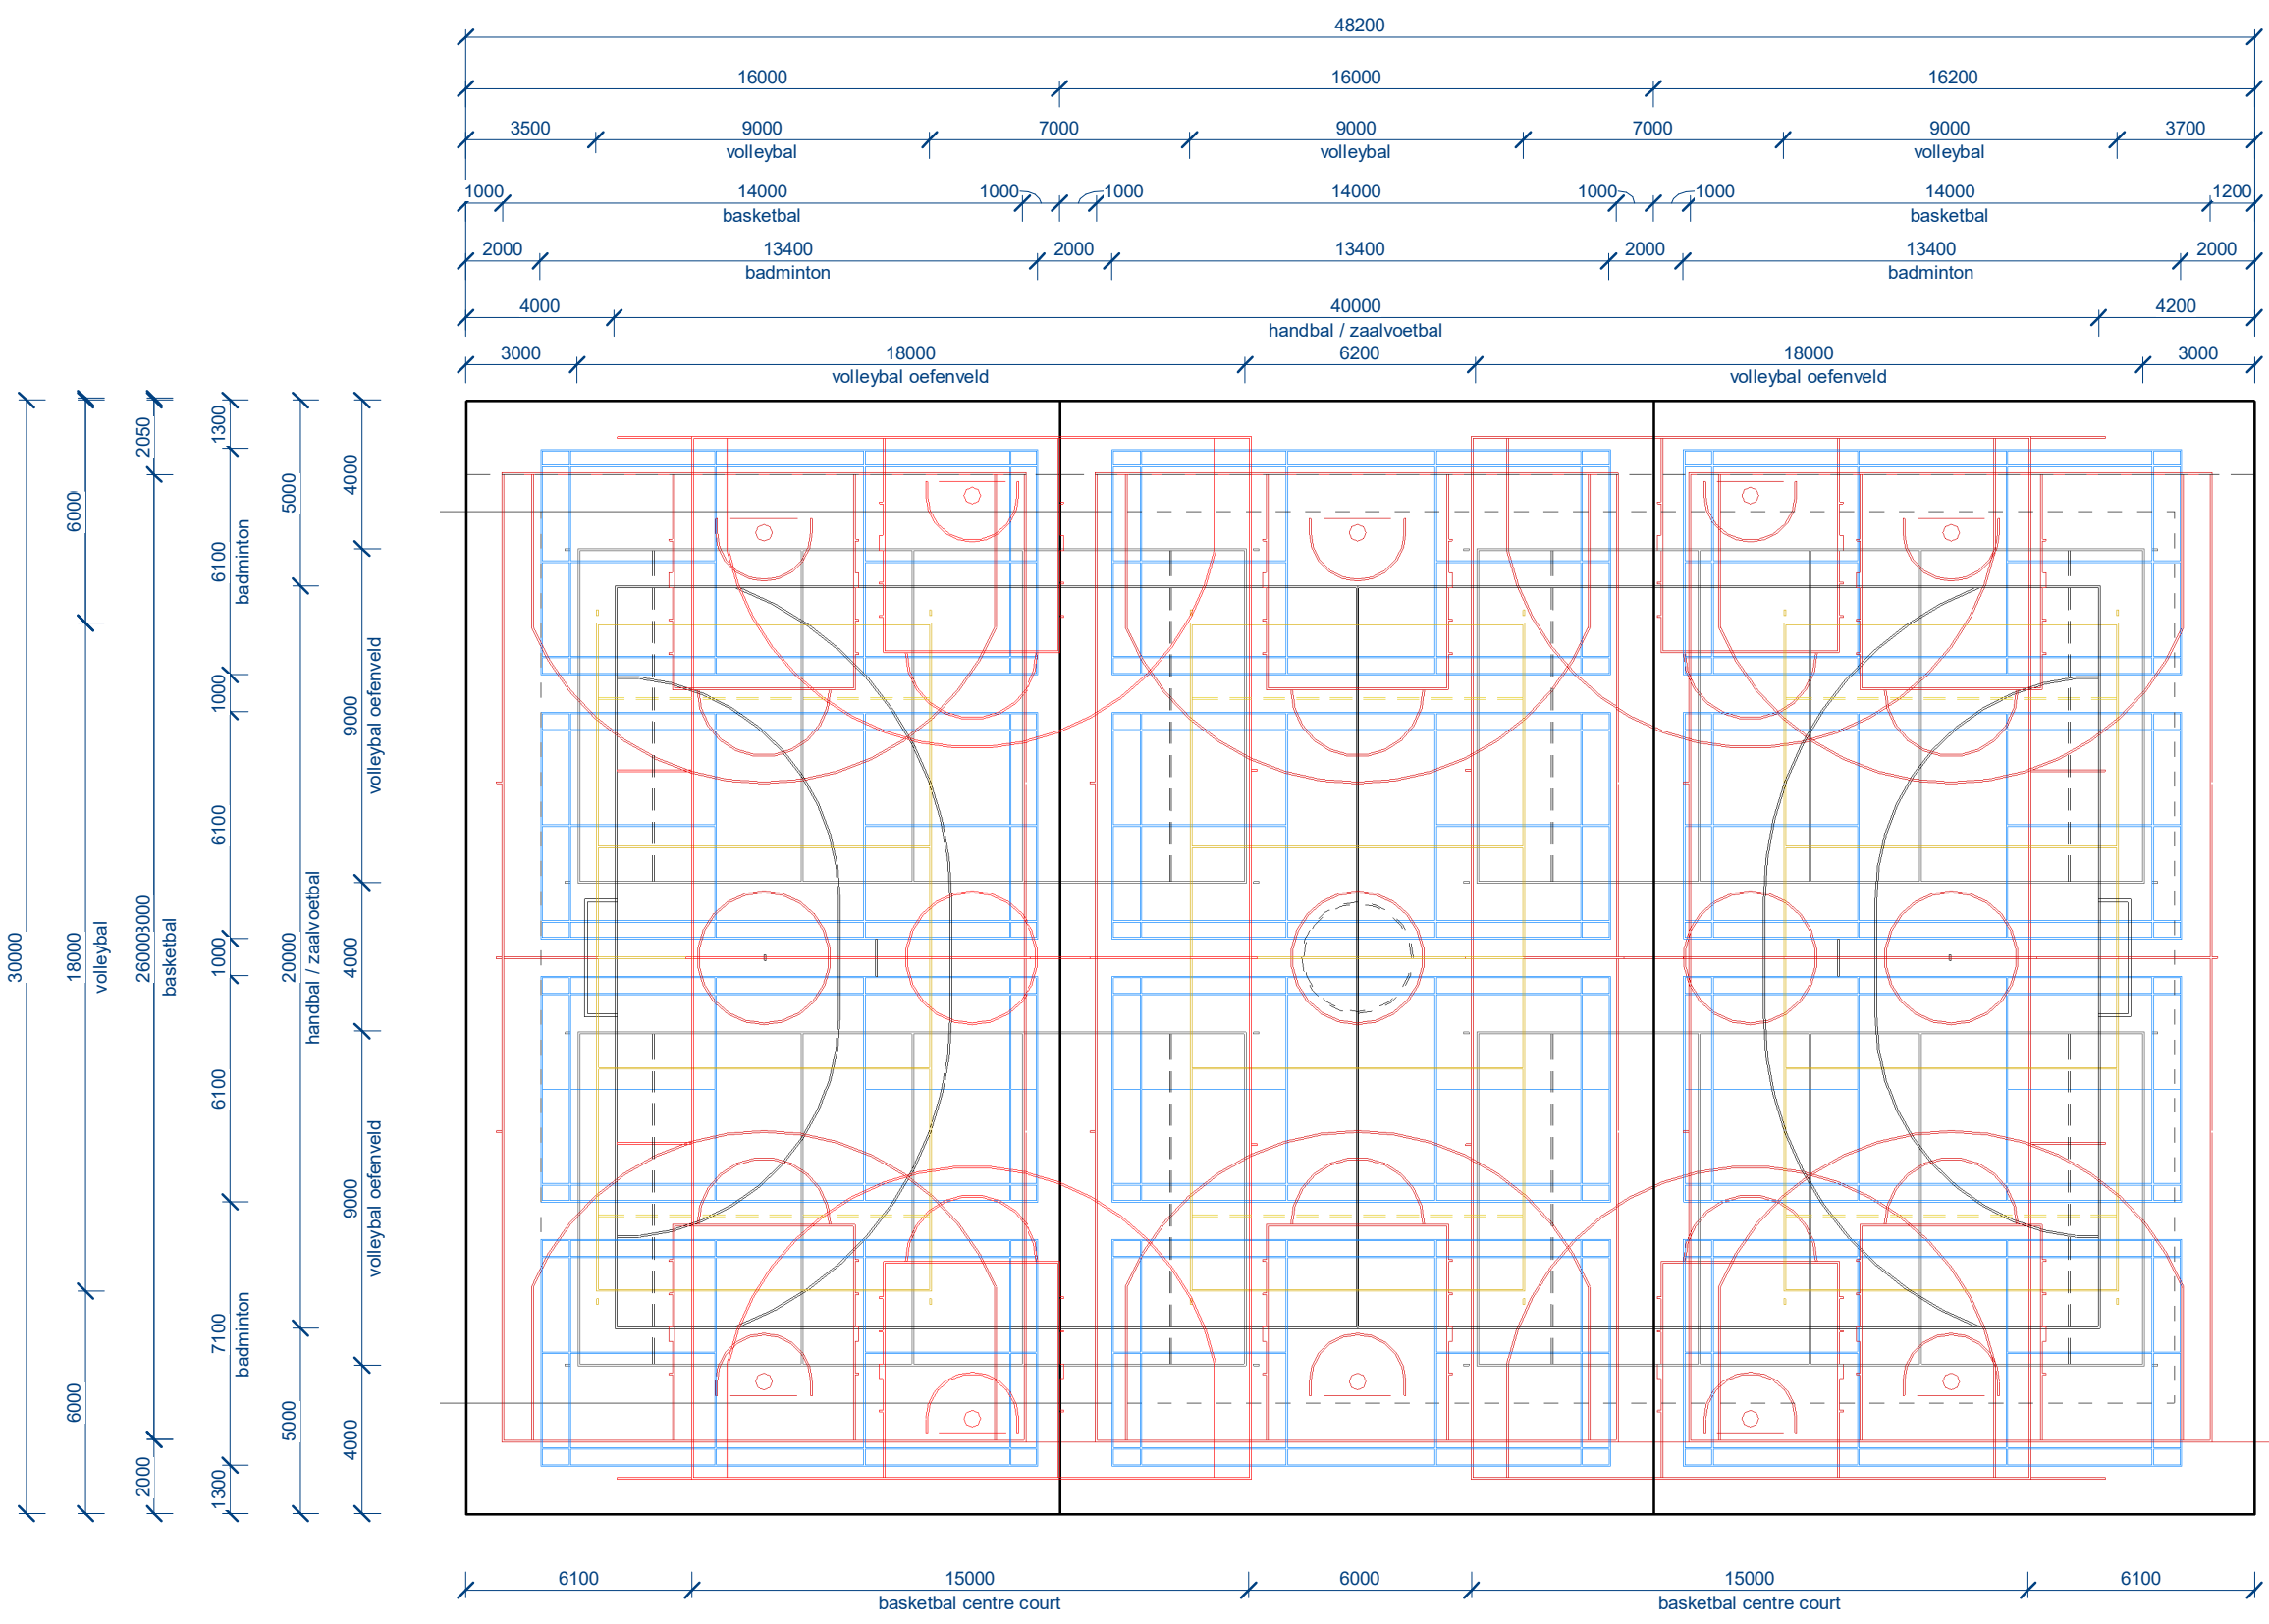


Beantwoord:

- Gele lijn = volleybal
- Grijs lijn = volleybal oefenveld (beijning in werkelijkheid wit uitvoeren)
- Blauwe lijn = badminton
- Rode lijn = basketbal
- Lichtrood = basketbal centre court
- Zwarte lijn = handbal / zaalvoetbal


let op!
Zaal 200mm breder om extra 9e badmintenveld toe te kunnen voegen.
indien de zaal niet 200mm breder wordt zal de uitloop van het 9e veld niet aan de eisen voldoen.

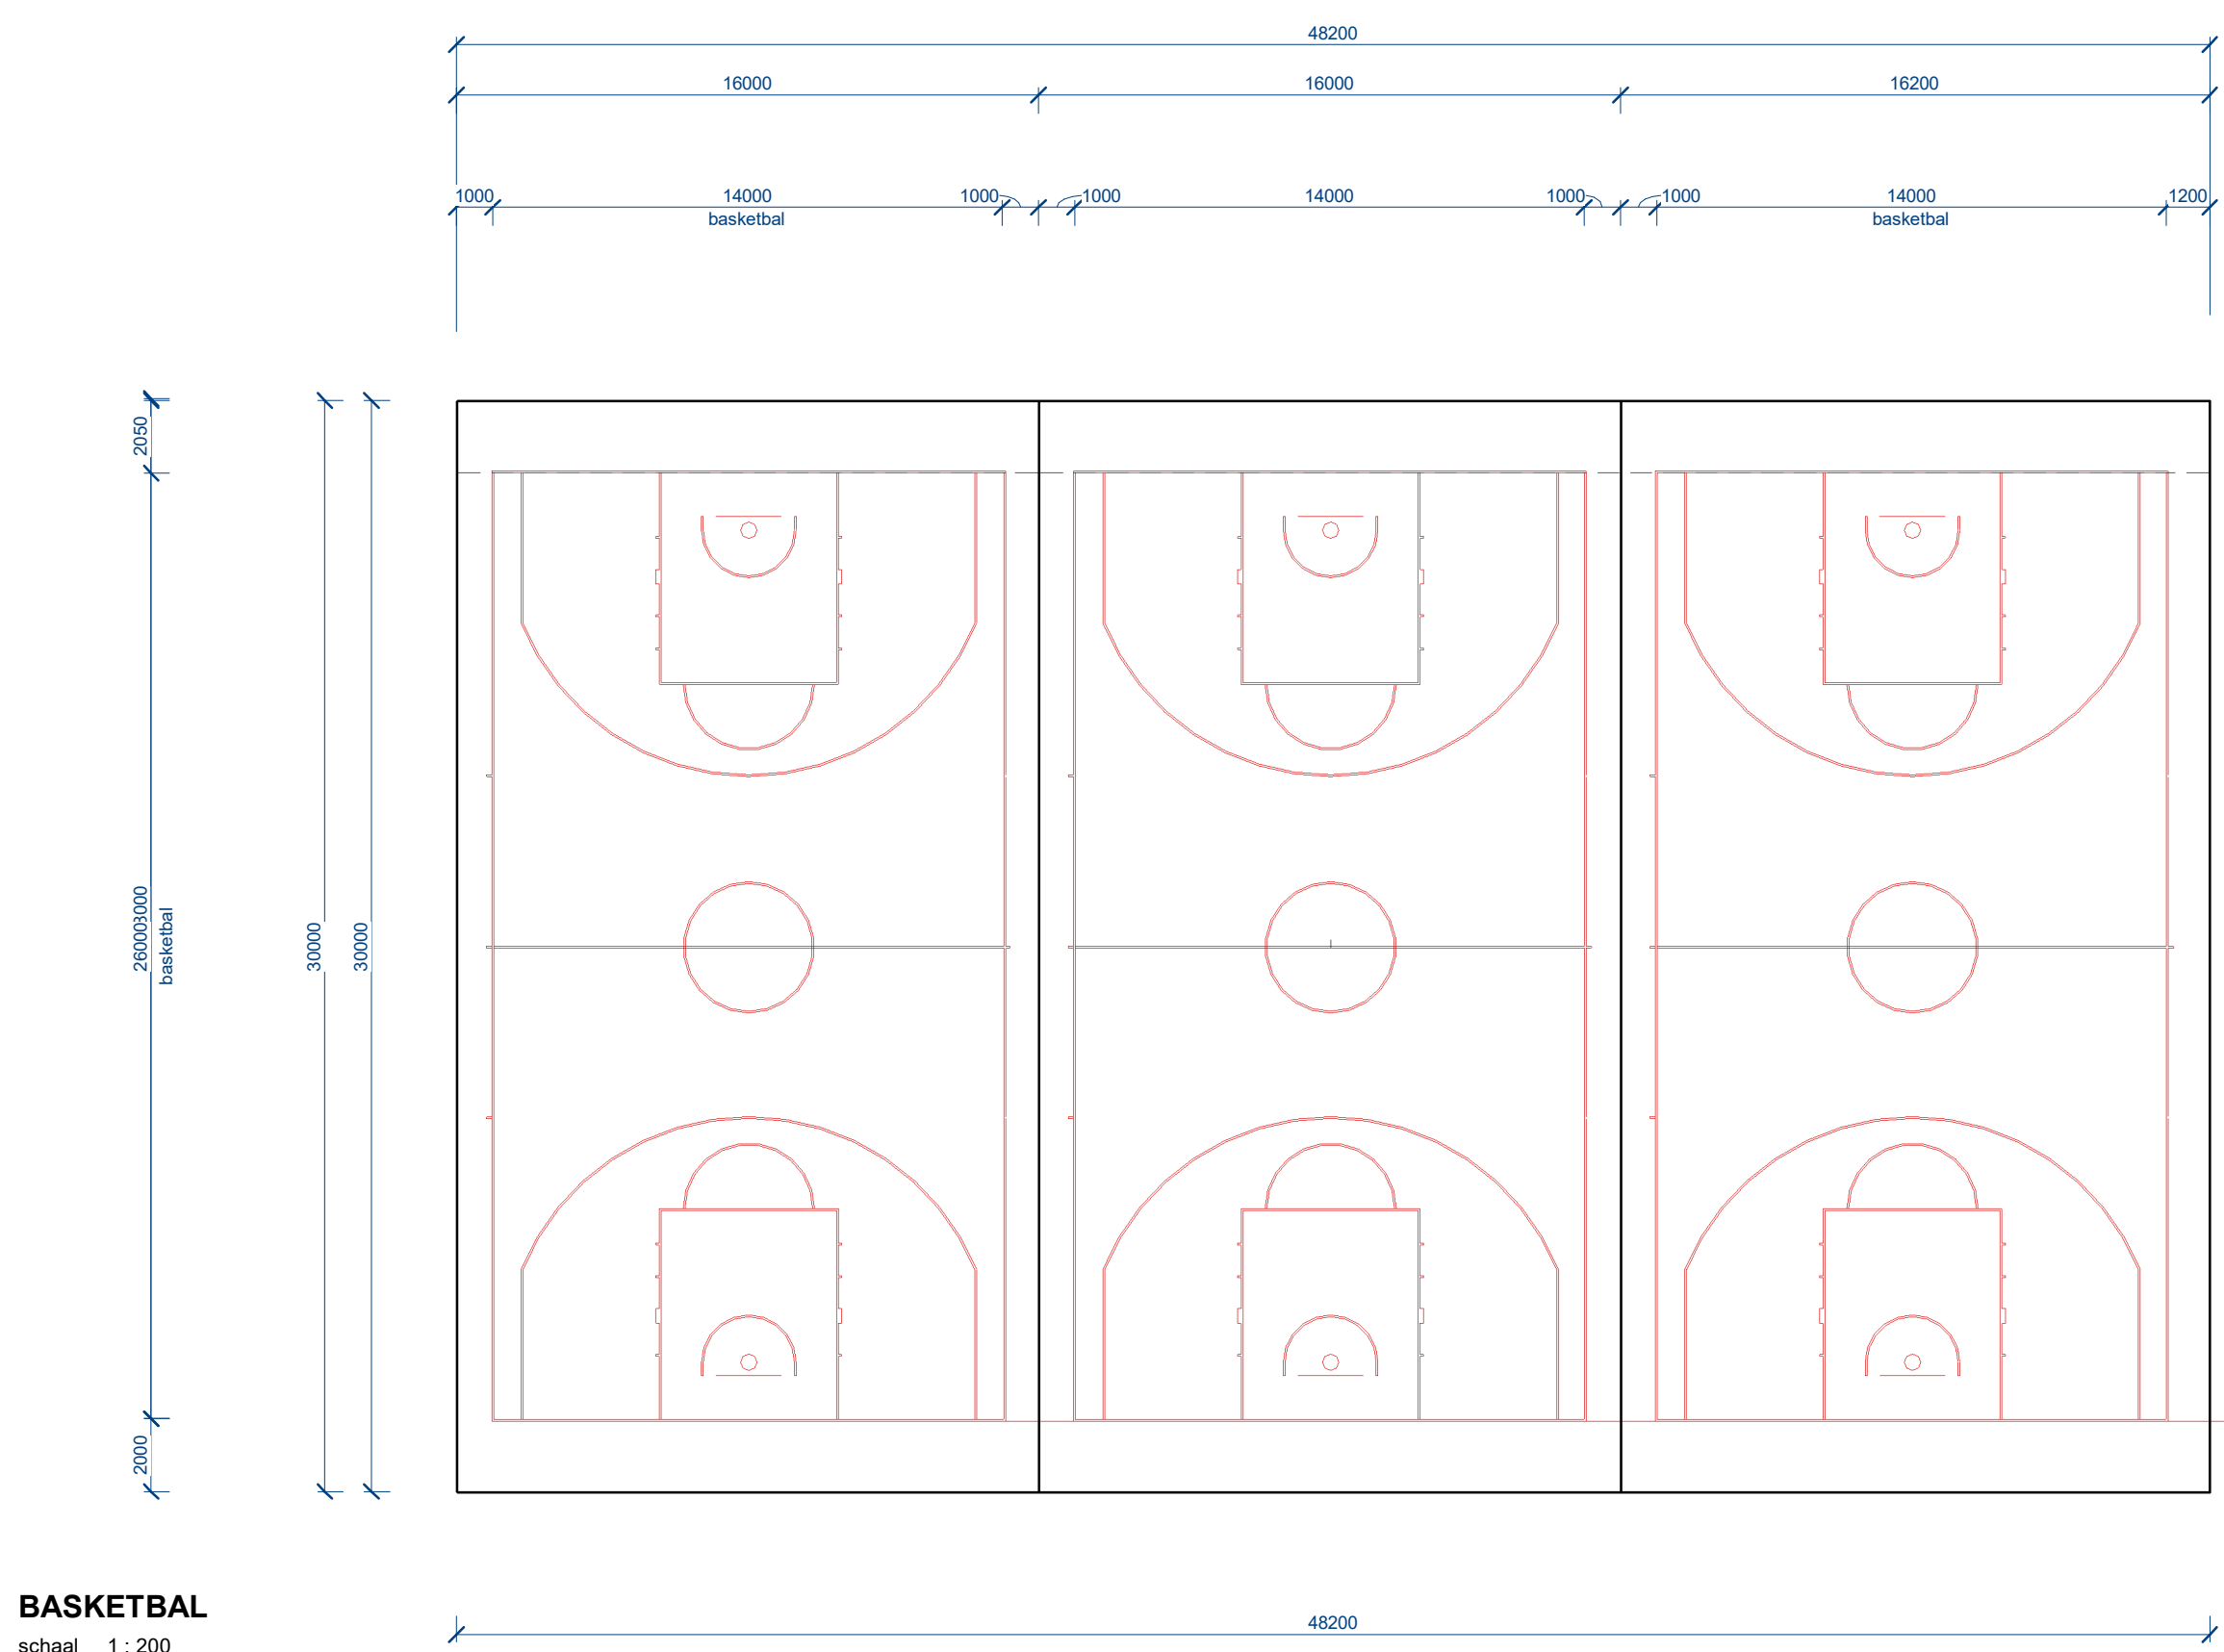


BASKETBAL
schaal 1 : 200

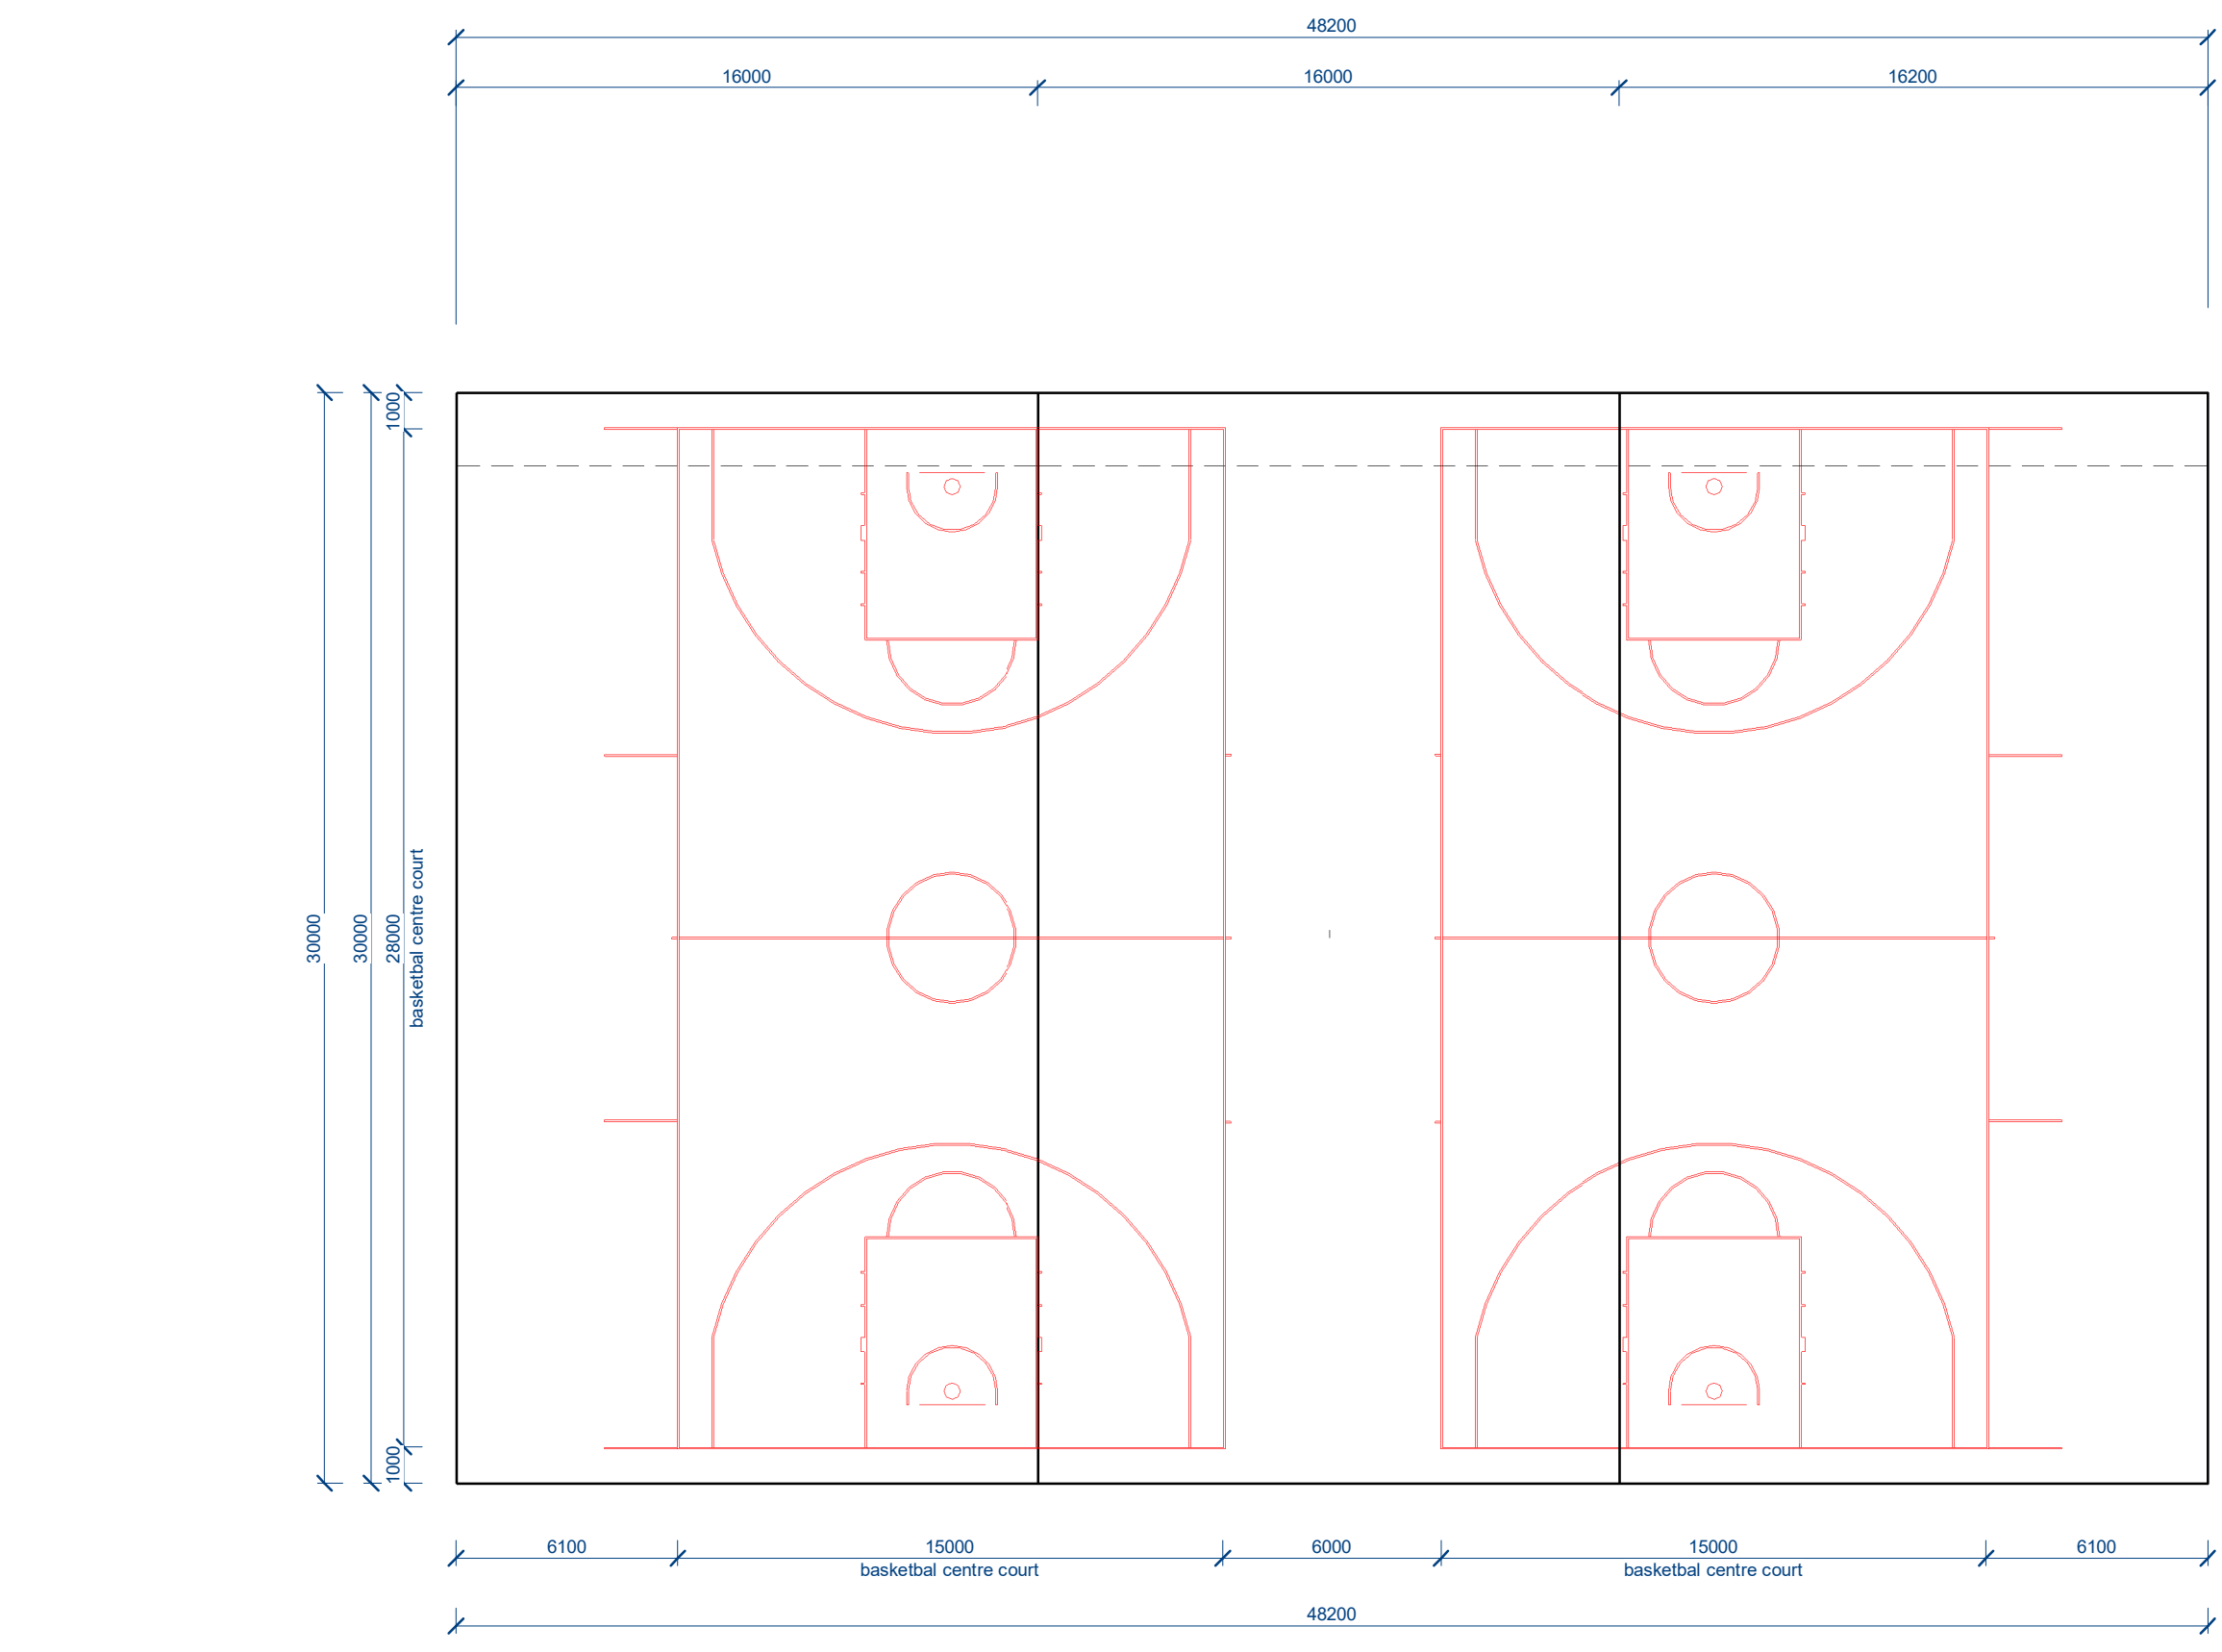


BASKETBAL CENTRE COURT
schaal 1 : 200

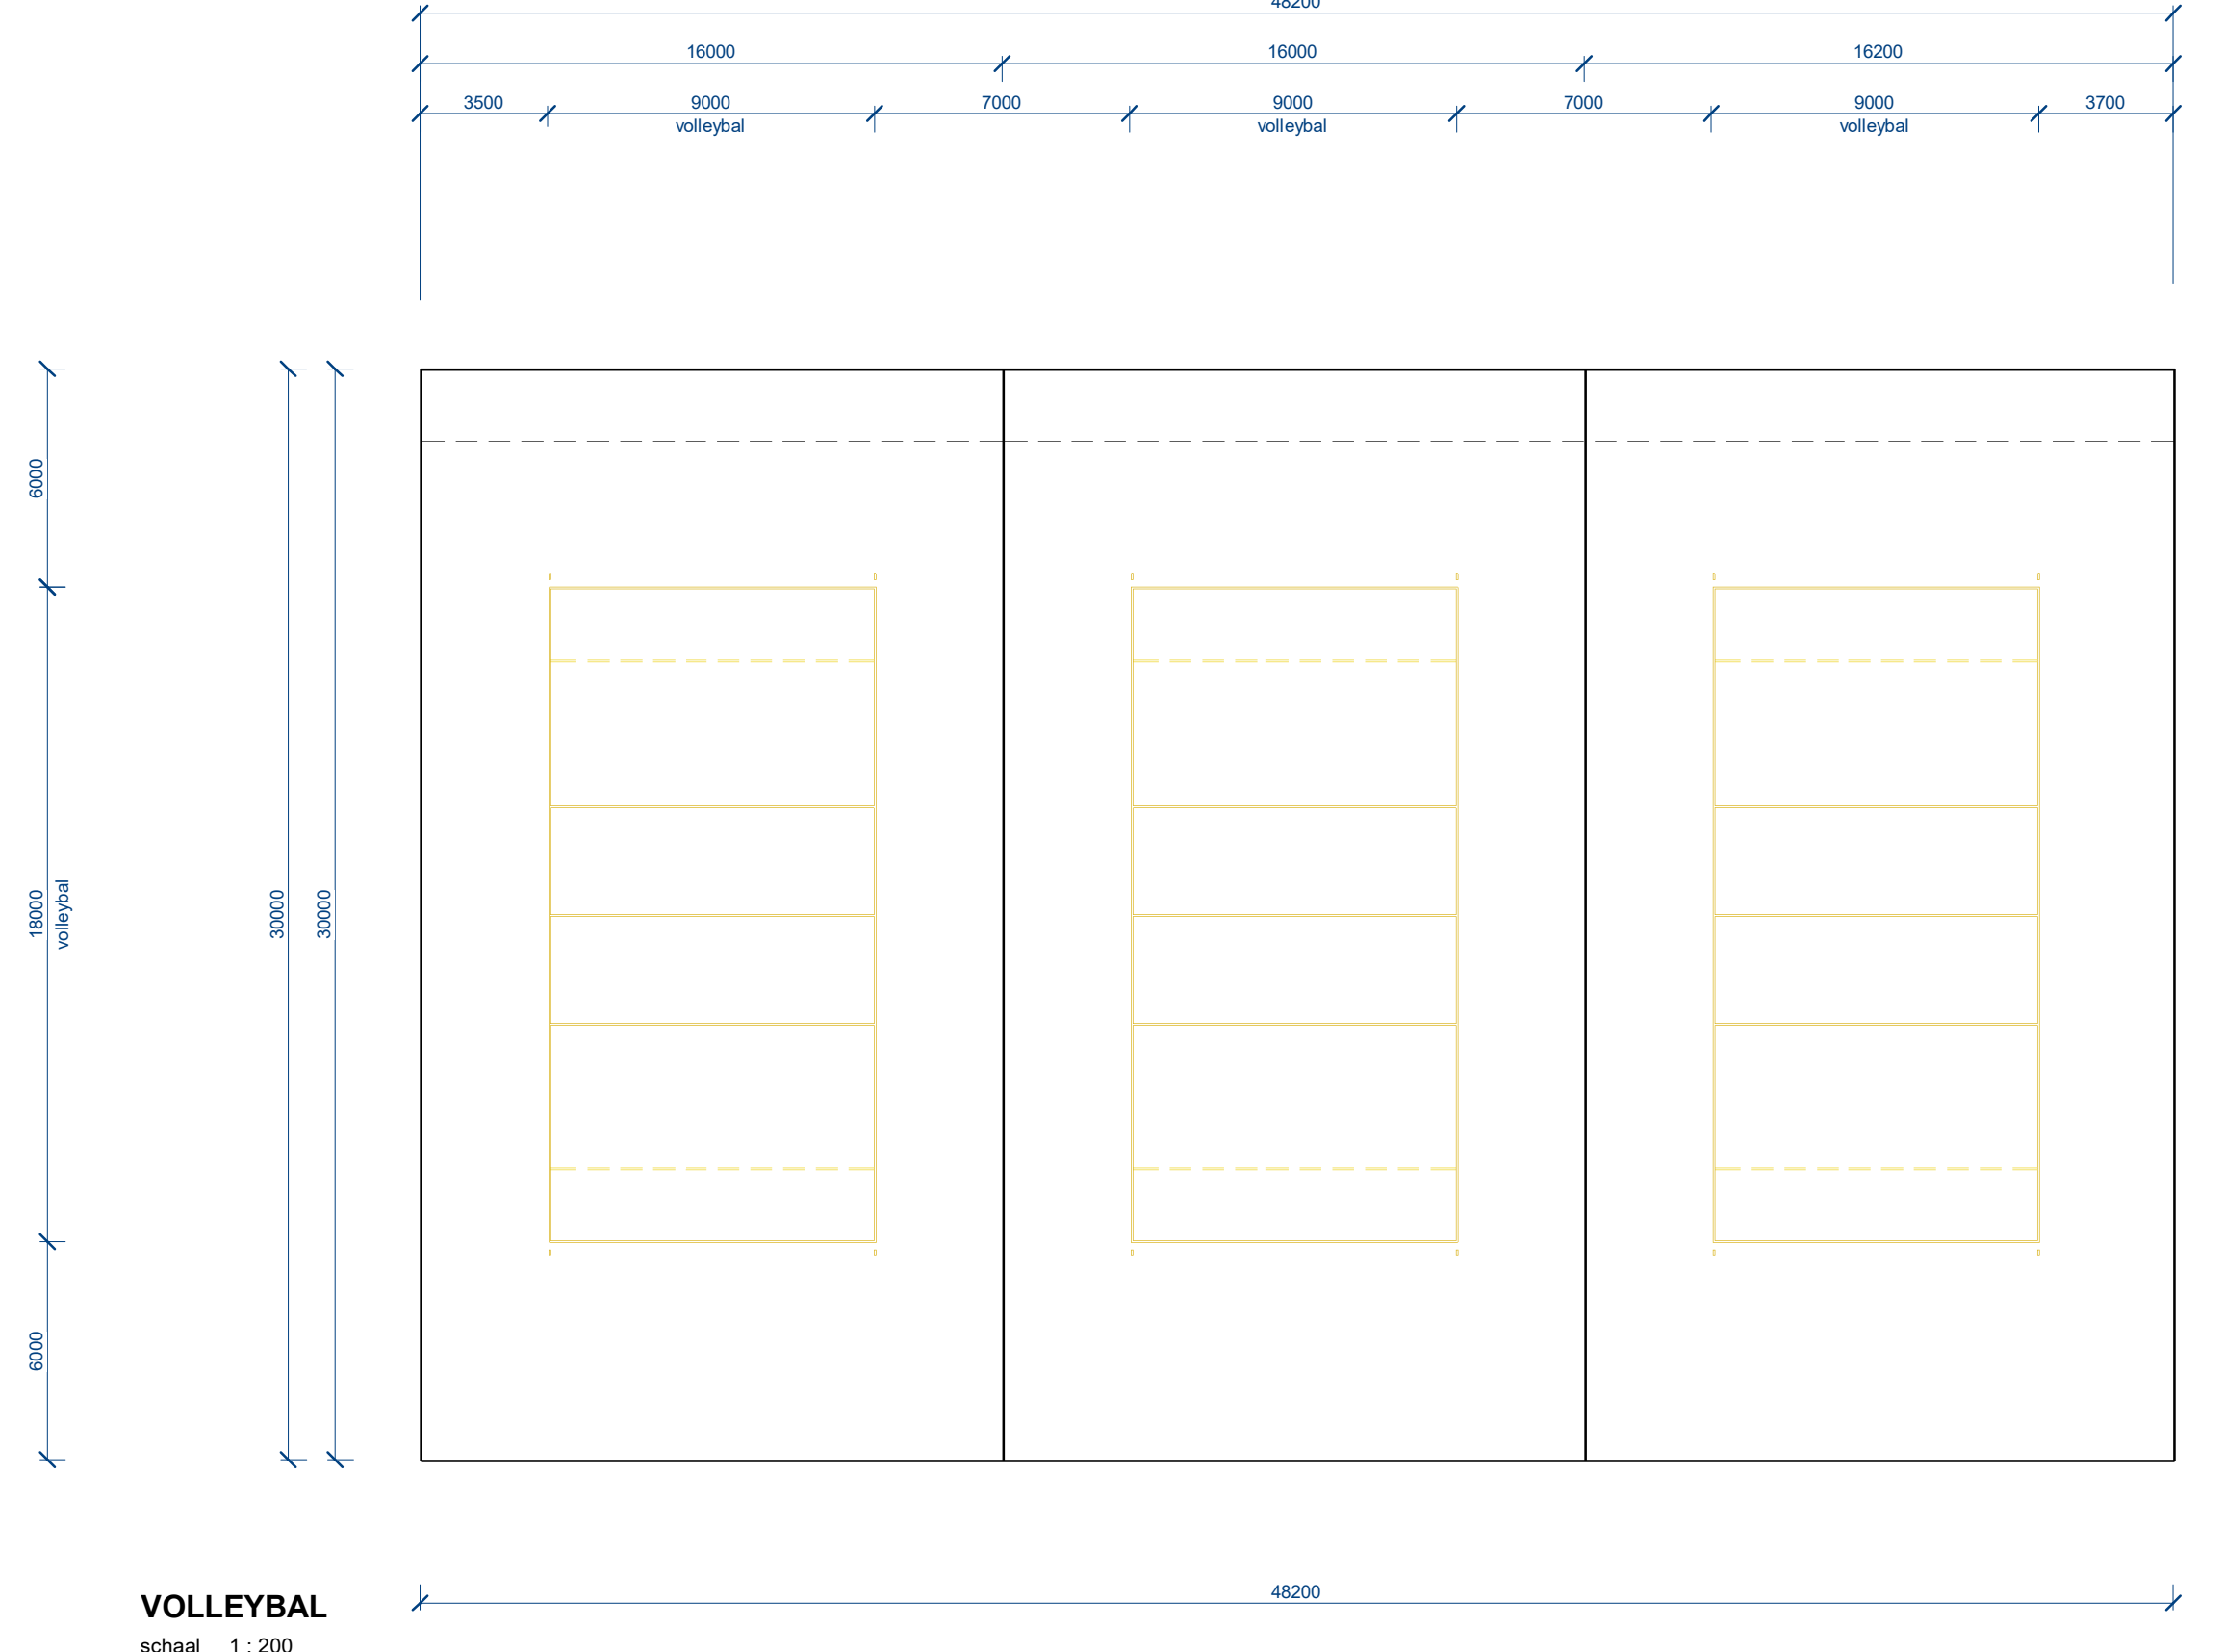


VOLLEYBAL
schaal 1 : 200

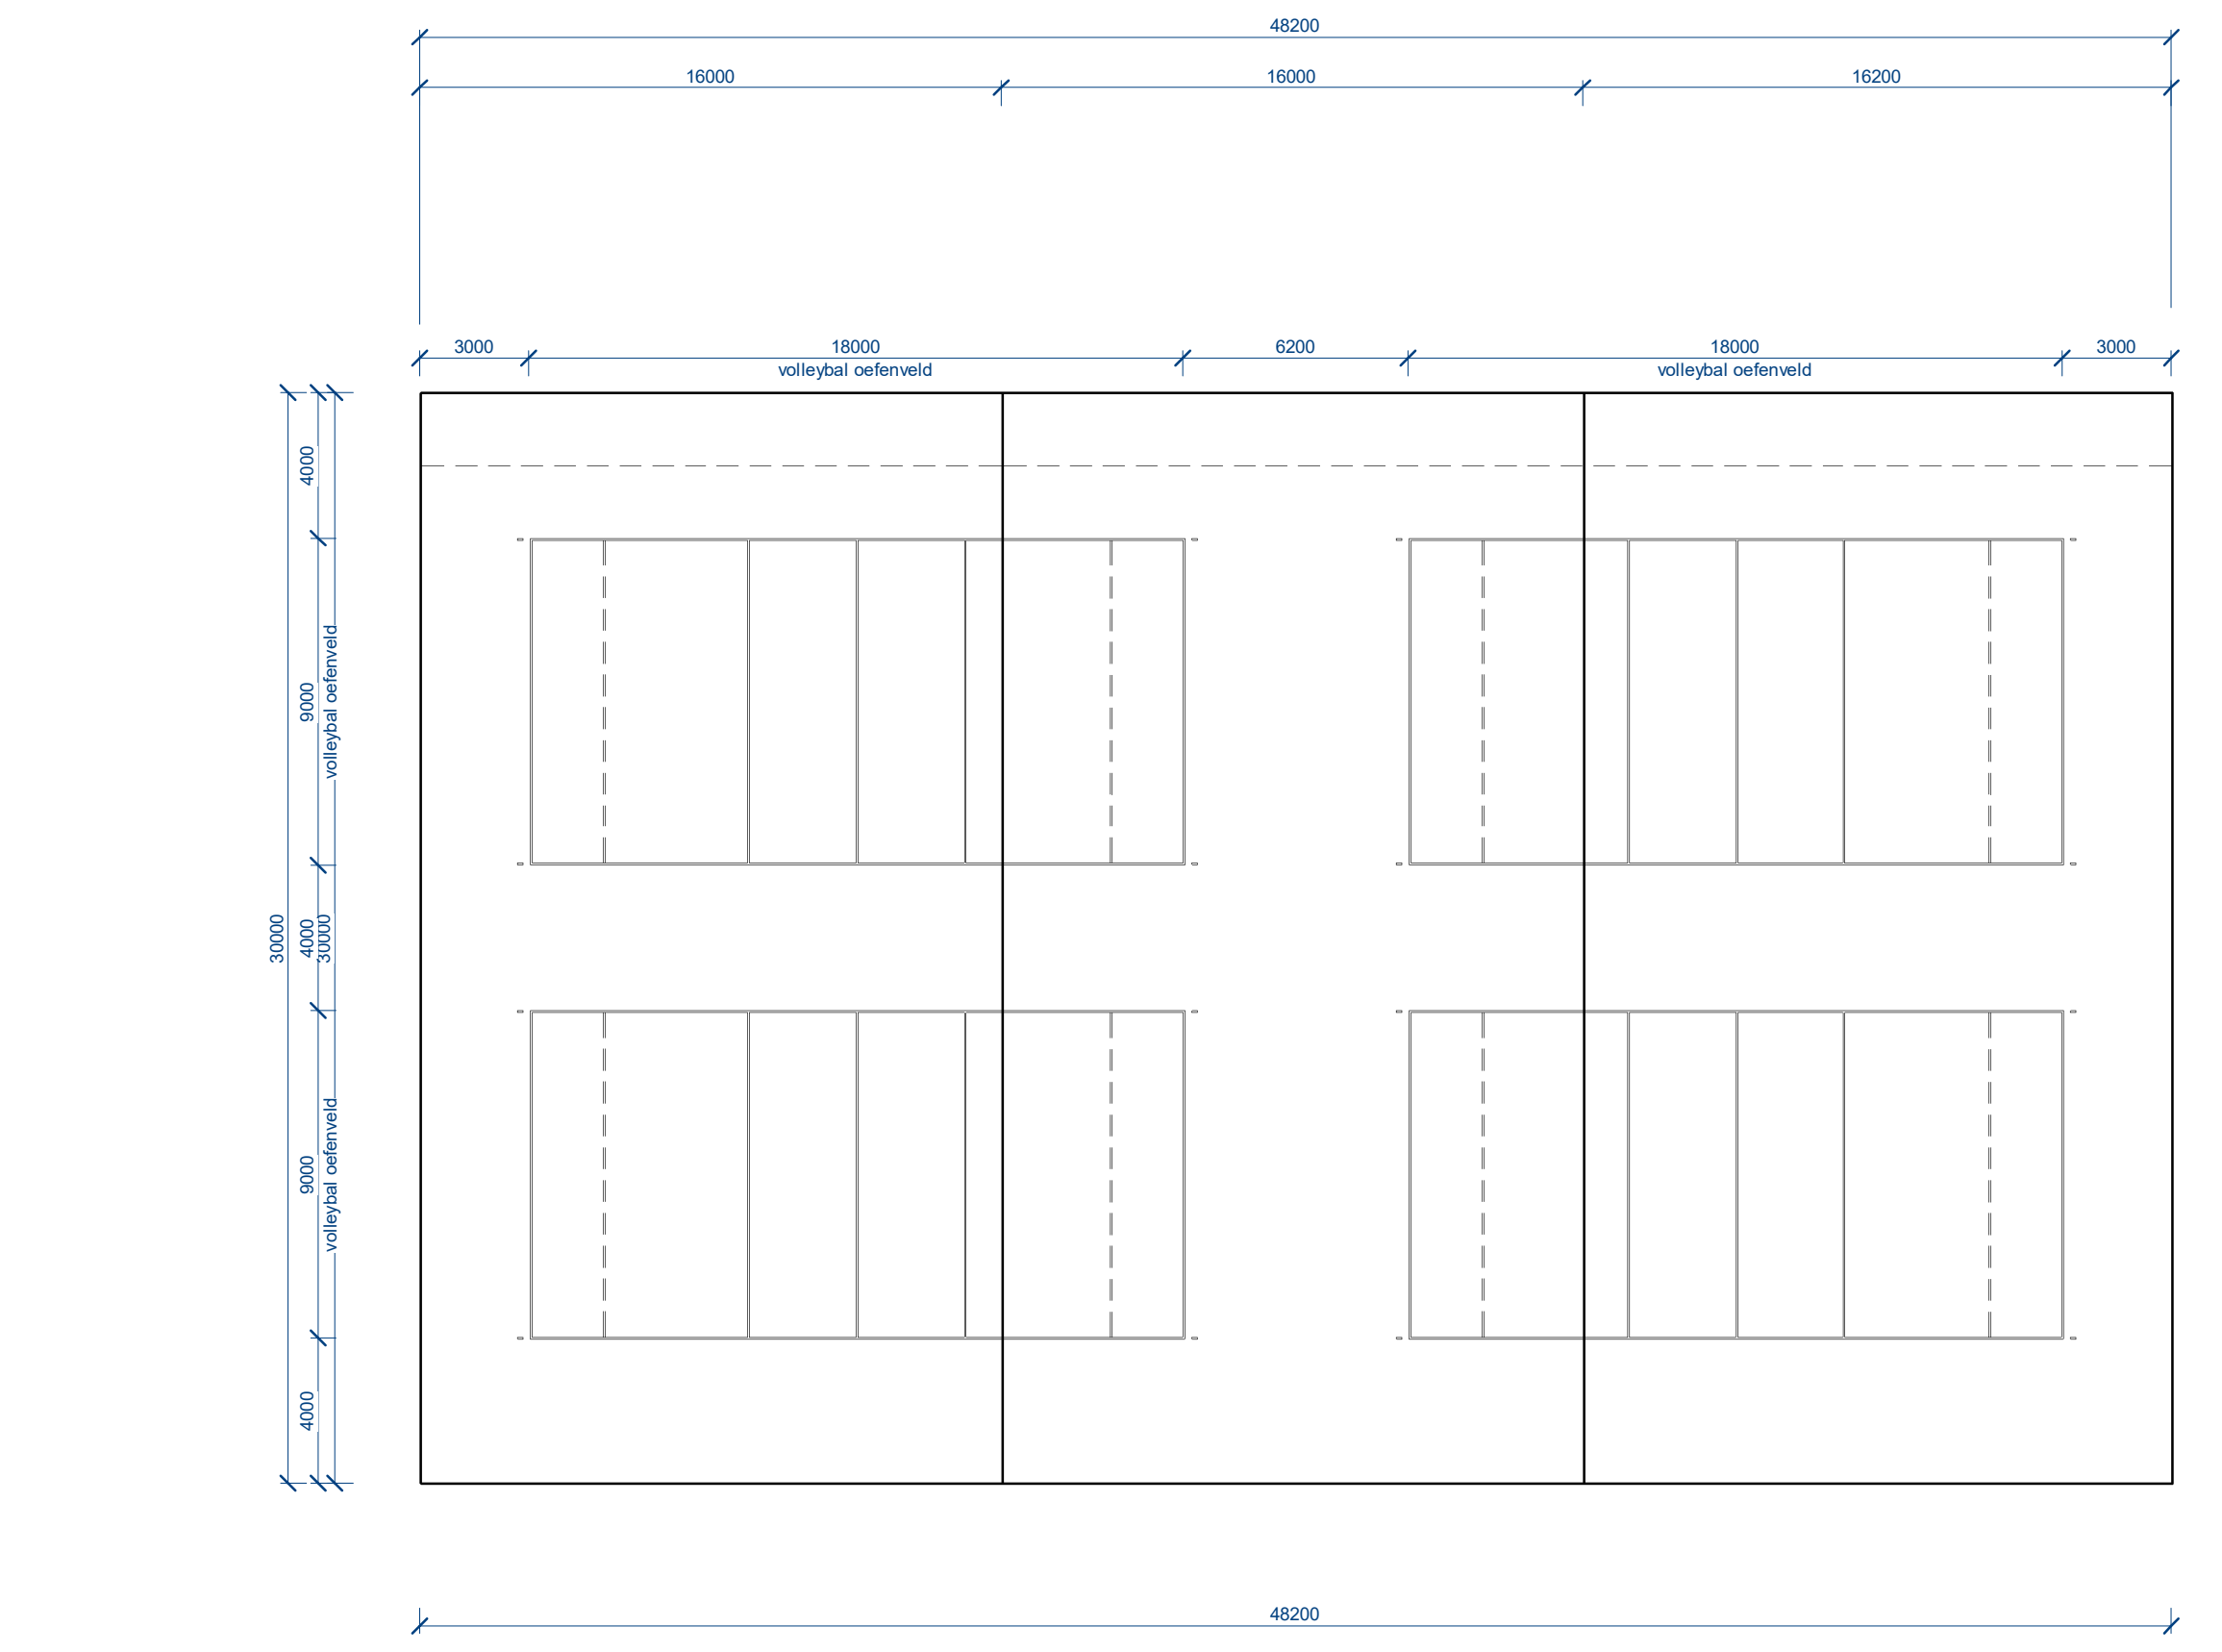

VOLLEYBAL
schaal 1 : 200

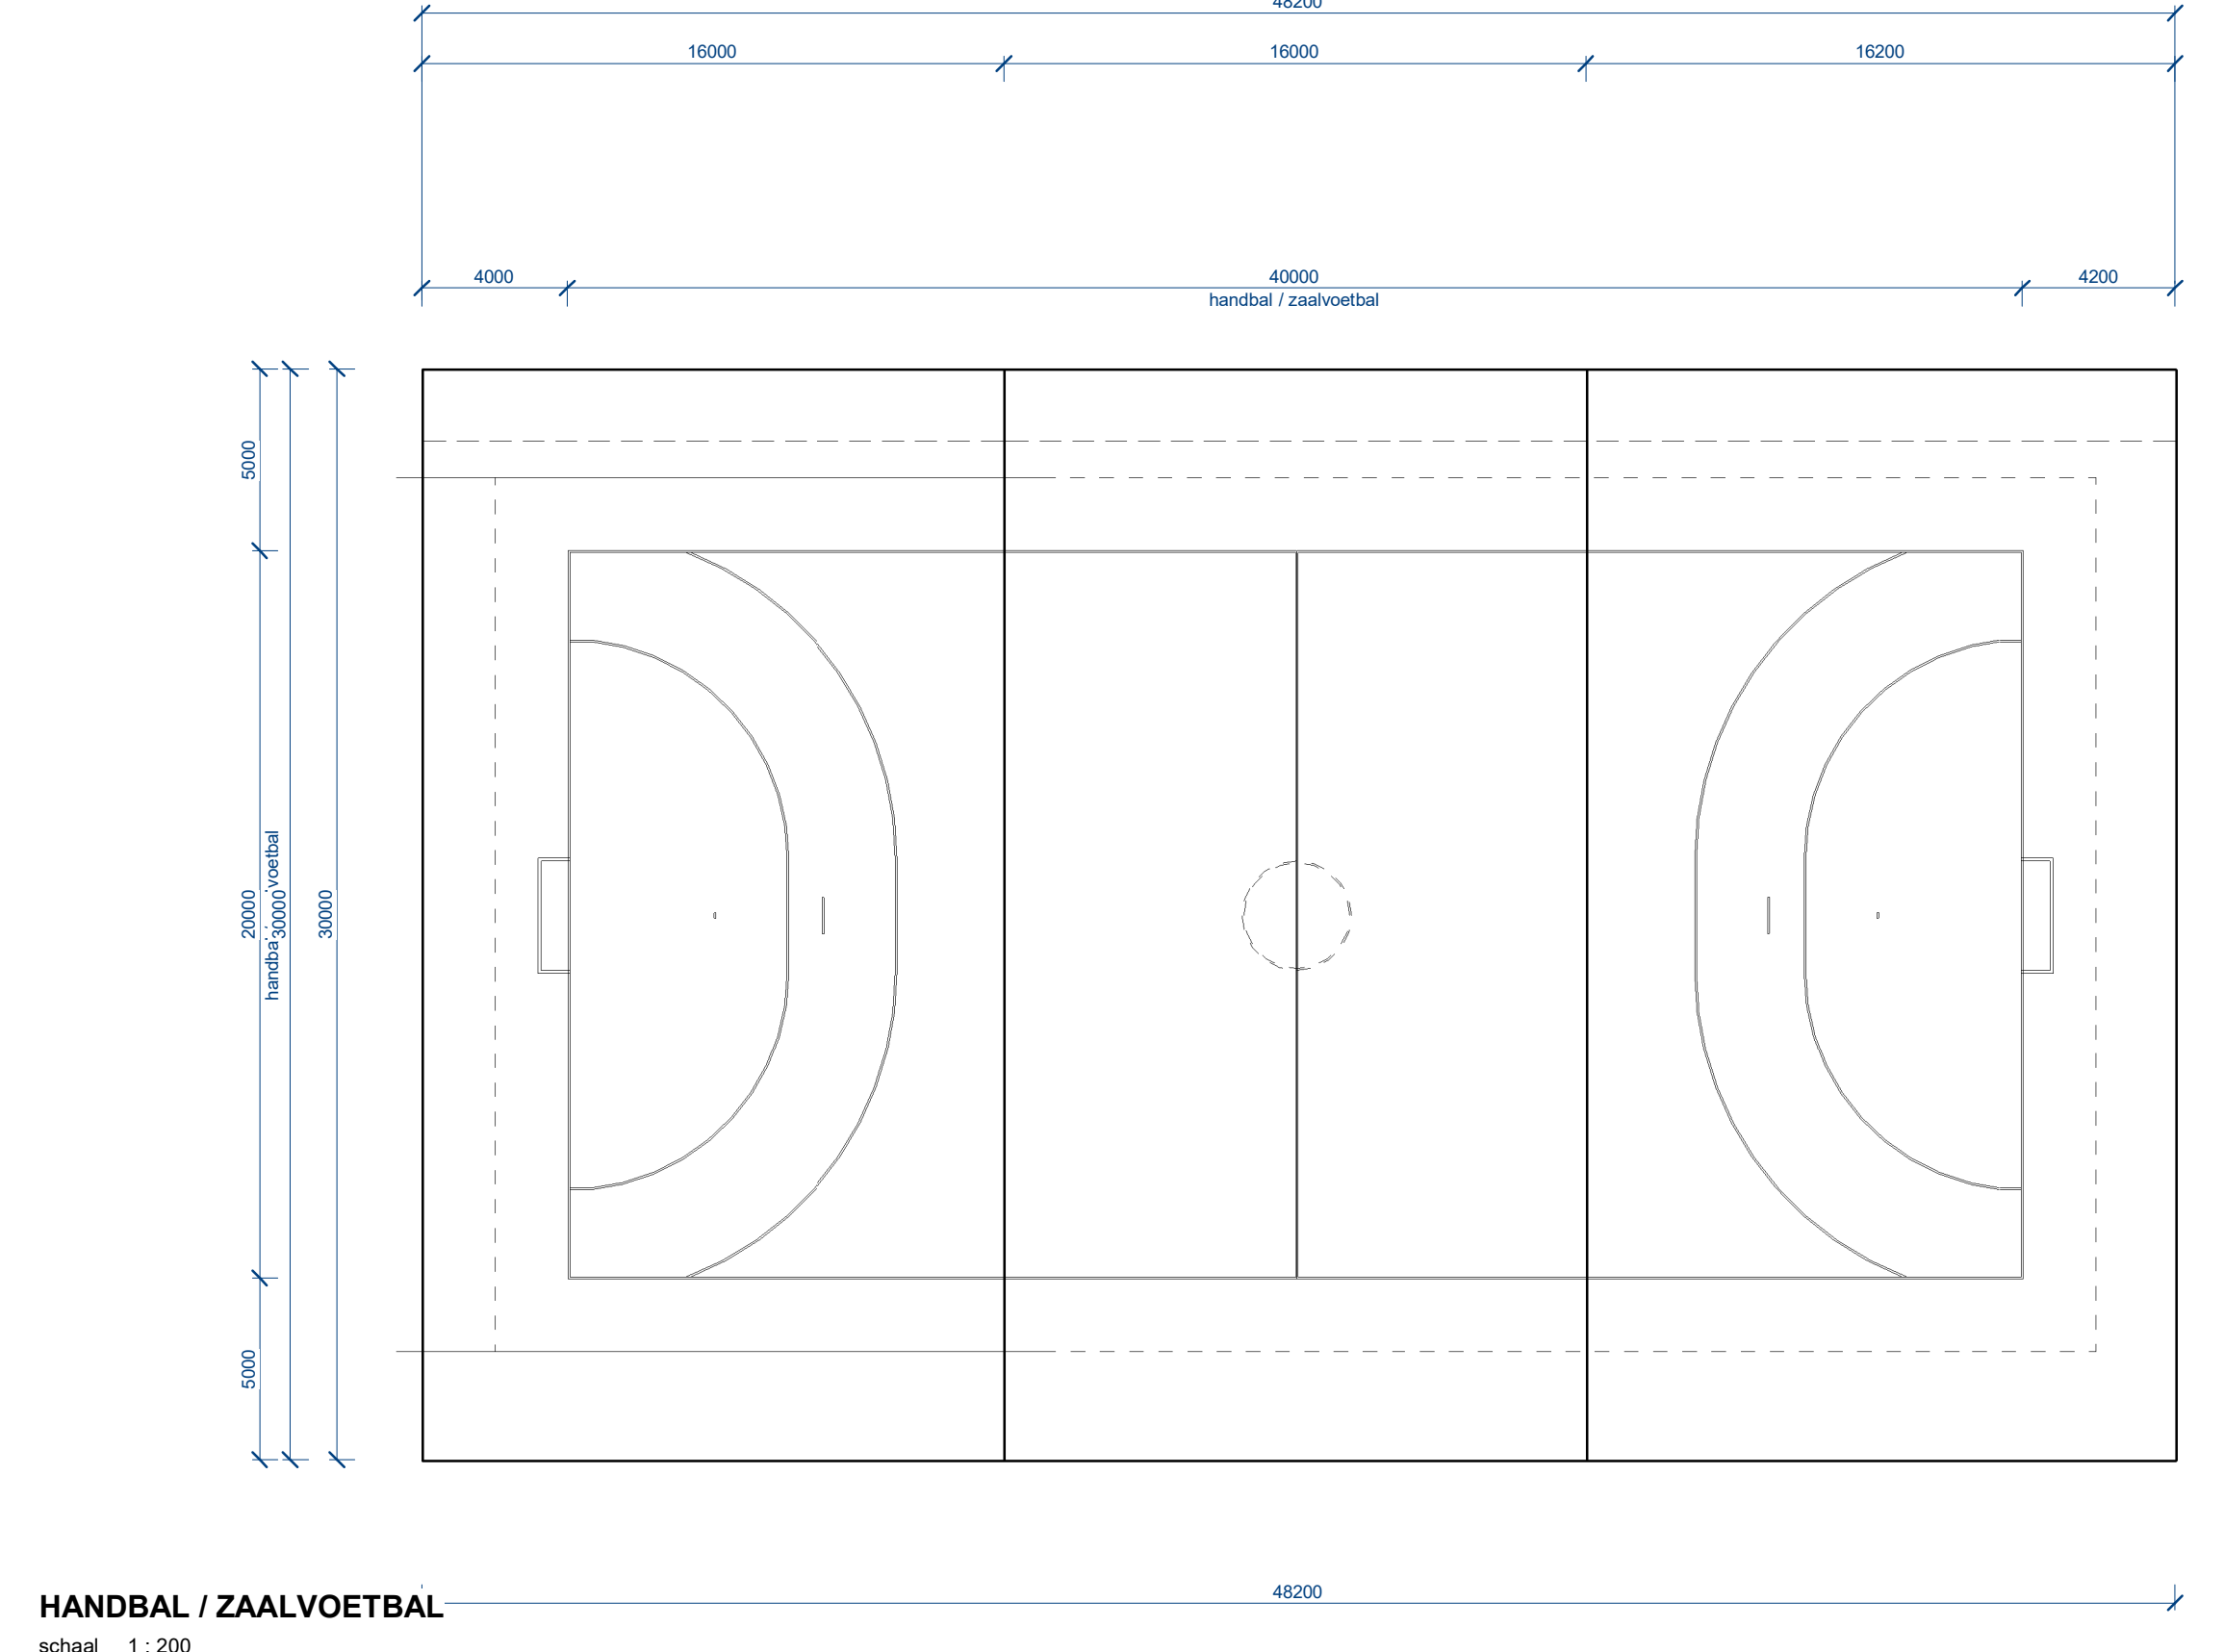

HANDBAL / ZAALVOETBAL
schaal 1 : 200

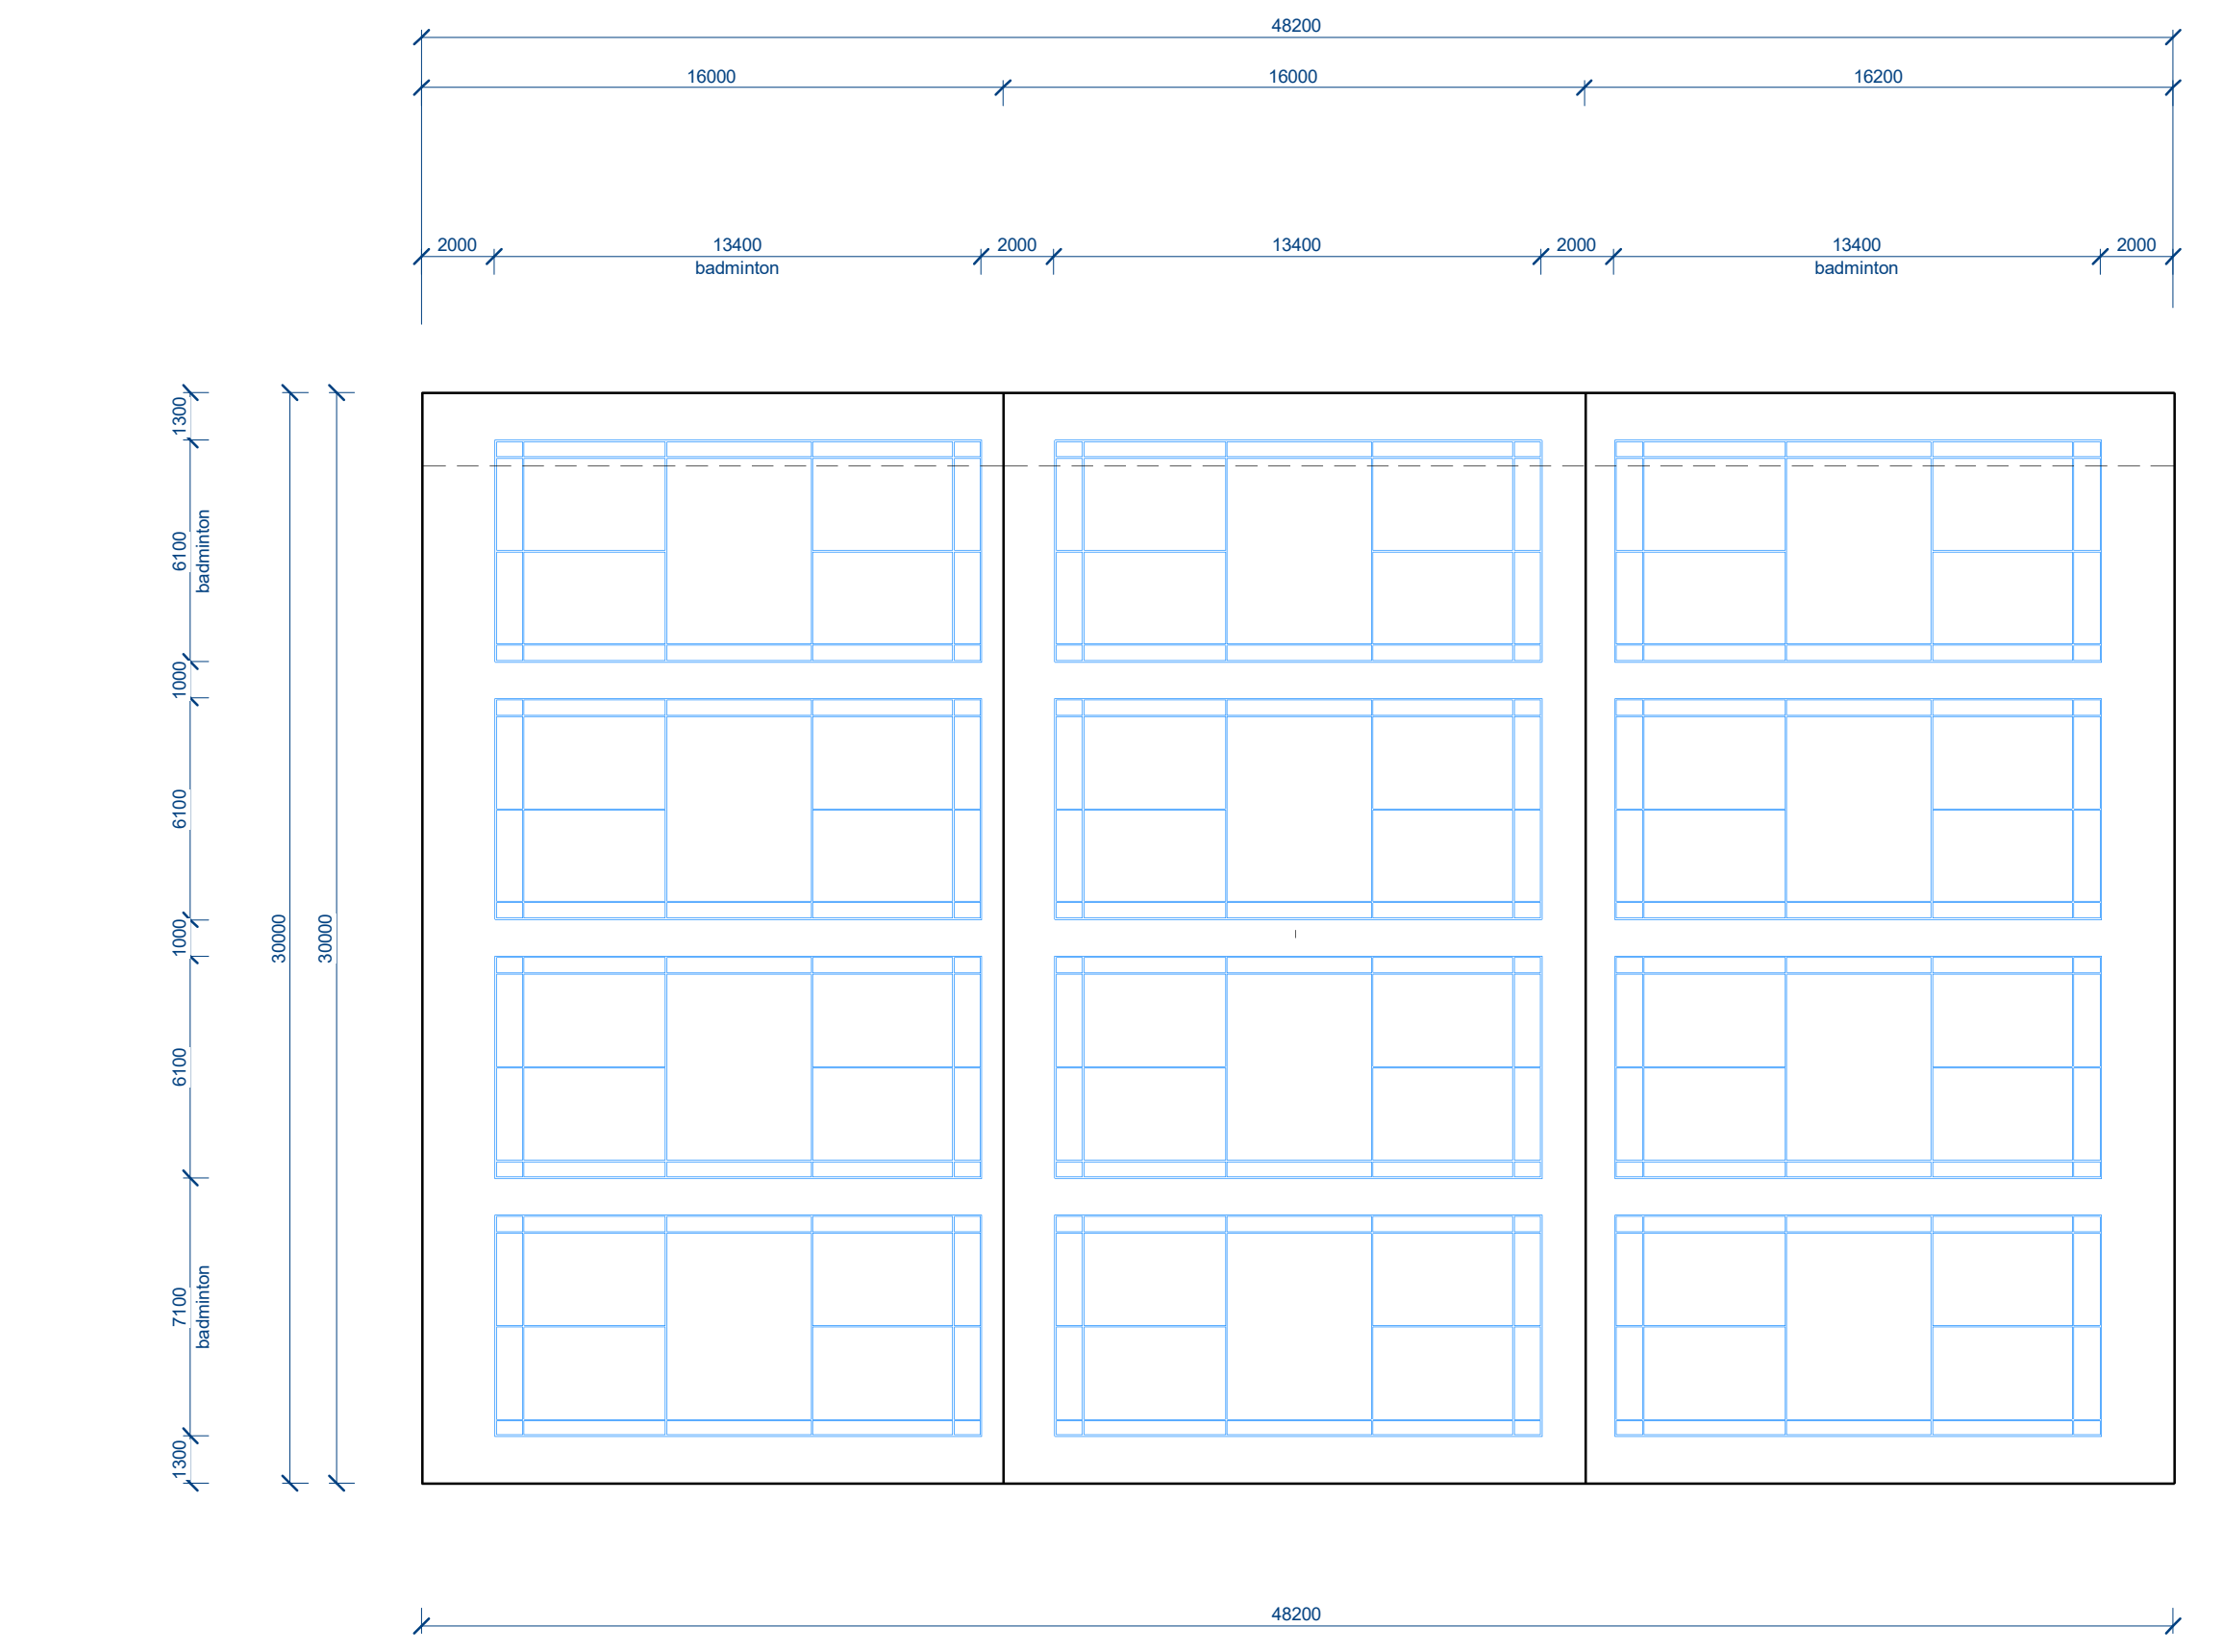

BADMINTON
schaal 1 : 200



SW Architecten
Drijdenlaan 2
6703 HA Wageningen
Ligingskaart 5
6702 HA Wageningen
Postbus 30
6700 AA Wageningen
T: 0314-410012
E: architecten@swa.nl

project:
Elst - Sporthal
opdrachtgever:
Gemeente Overbetuwe
omschrijving:
Sportbeijning

opmaakdatum:
15-06-2021
versie:
r: **07-07-2021**
d: **19-07-2021**
c:
d:

schaal:
1 : 200
formaat:
A0

bestandsnaam:
1988PD110